

Aktenzeichen:	bau-06
federführendes Amt:	10 Hauptamt
Antragssteller:	
Datum:	06.12.2001

Beratungsfolge	Termin	TOP	Bemerkungen
Bauausschuß	01.11.2001	2.1.	
Rat der Stadt Musterstadt	08.11.2001	3.2.	

**Bebauungsplan Nr. 19 A Waldstraße/Bundesbahn, 5. Änderung**  
**- Satzungsbeschluss -**


**Beschlussvorschlag:**

Die Stellungnahmen werden, wie in der Anlage 1 ausgeführt, abgewogen (§ 1 Abs. 6 BauGB). Dem Entwurf des Bebauungsplanes Nr. 19 A „Waldstraße/Bundesbahn“, 5. Änderung, bestehend aus dem Lageplan im Maßstab 1:500 mit den textlichen Festsetzungen sowie der Begründung, wird zugestimmt. 3. Der Entwurf des Bebauungsplanes Nr. 19 A „Waldstraße/Bundesbahn“, 5. Änderung, bestehend aus dem Lageplan im Maßstab 1:500 mit den textlichen Festsetzungen und der Begründung, wird Satzung gem. § 10 BauGB.

Der Entwurf des Bebauungsplanes Nr. 19 A „Waldstraße/Bundesbahn“, 5. Änderung hat in der Zeit vom 01.08. bis 30.08.01 öffentlich ausgelegen und die Beteiligung der Träger öffentlicher Belange wurde durchgeführt. Der Bebauungsplan ist nun als Satzung zu beschließen.

**Sachdarstellung:**

Der Bauausschuss der Stadt Musterstadt hat den Aufstellungsbeschluss für die 23. Änderung des Flächennutzungsplanes gefasst. Diese Änderung des Flächennutzungsplanes dient als Grundlage für die Aufstellung des verbindlichen Bauleitplanes Bebauungsplan Nr. 19 A „Waldstraße/Bundesbahn“. Den Planungsverfahren liegt ein gemeinsames städtebauliches Konzept zugrunde (s. BV 213/2001).

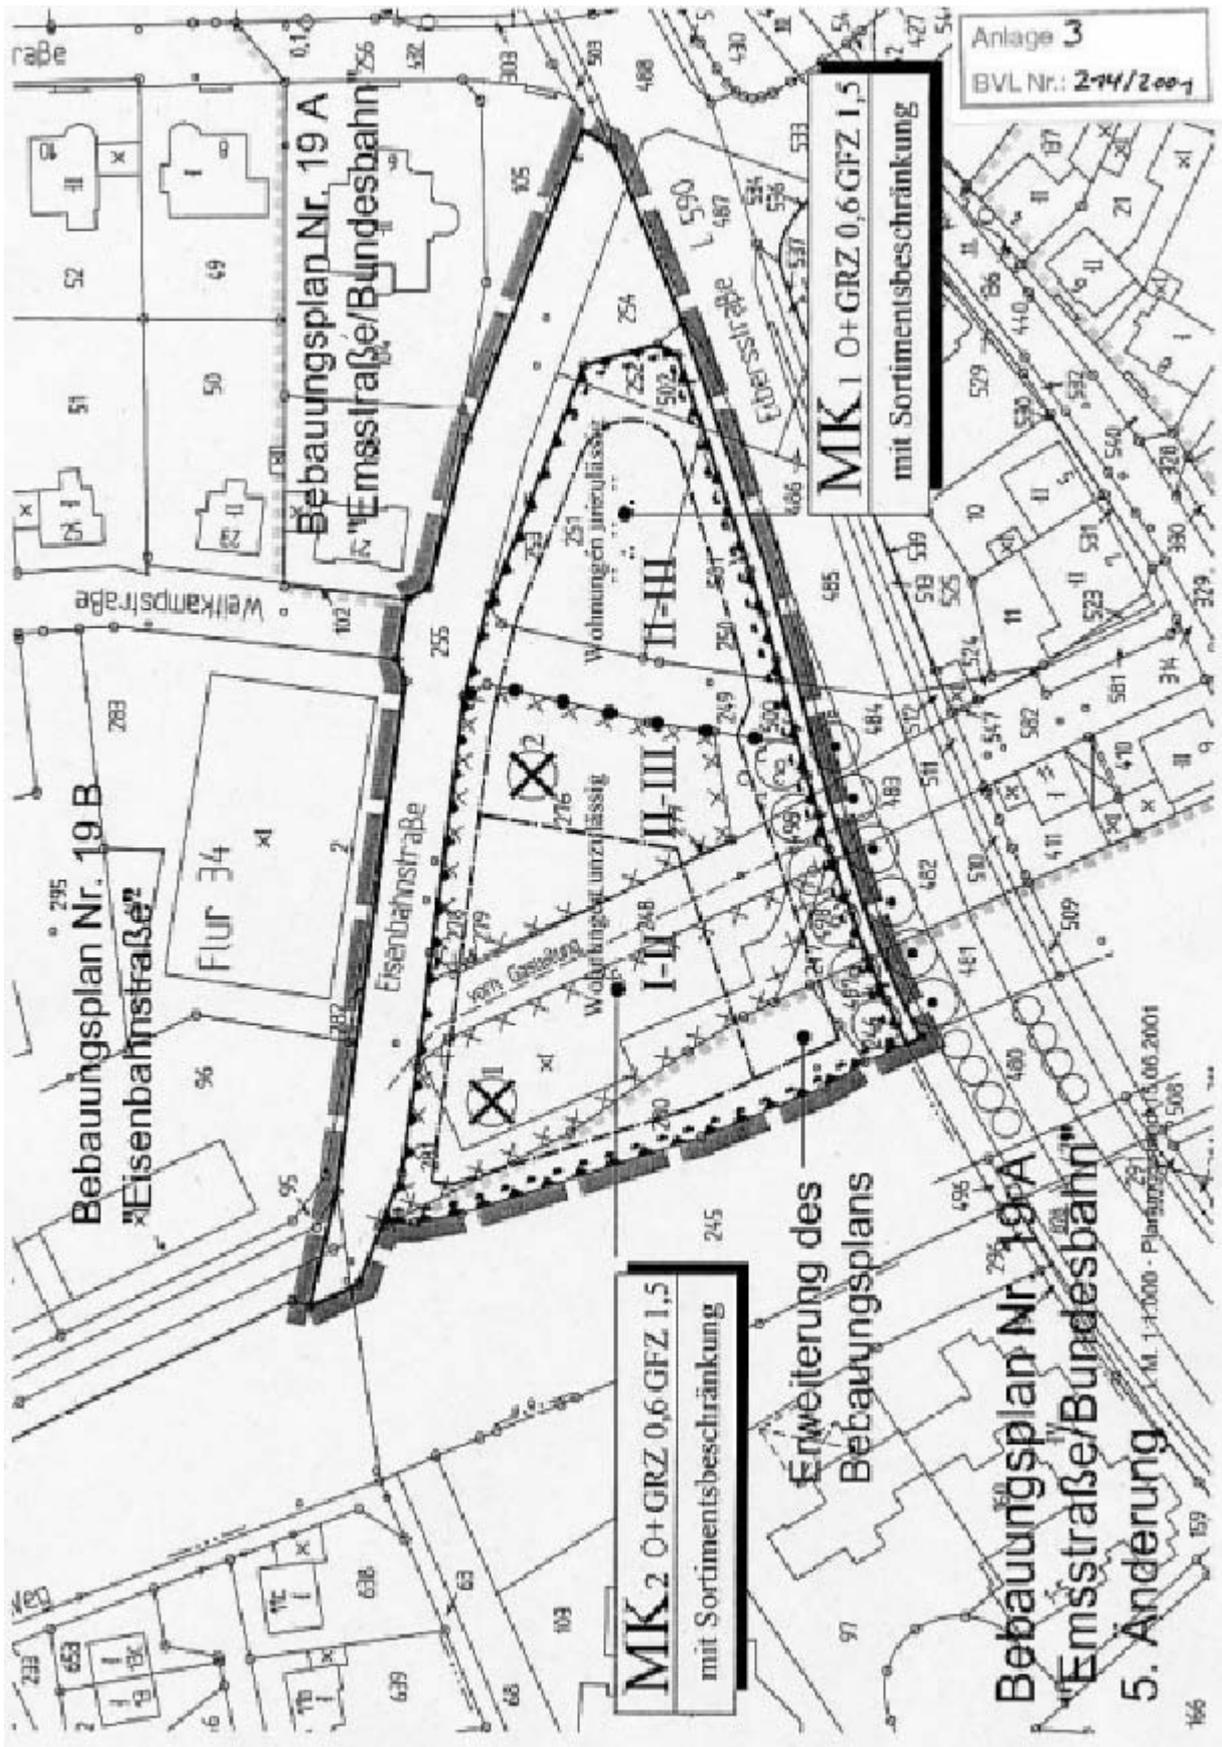

gez. Kuhlmann  
Bürgermeister