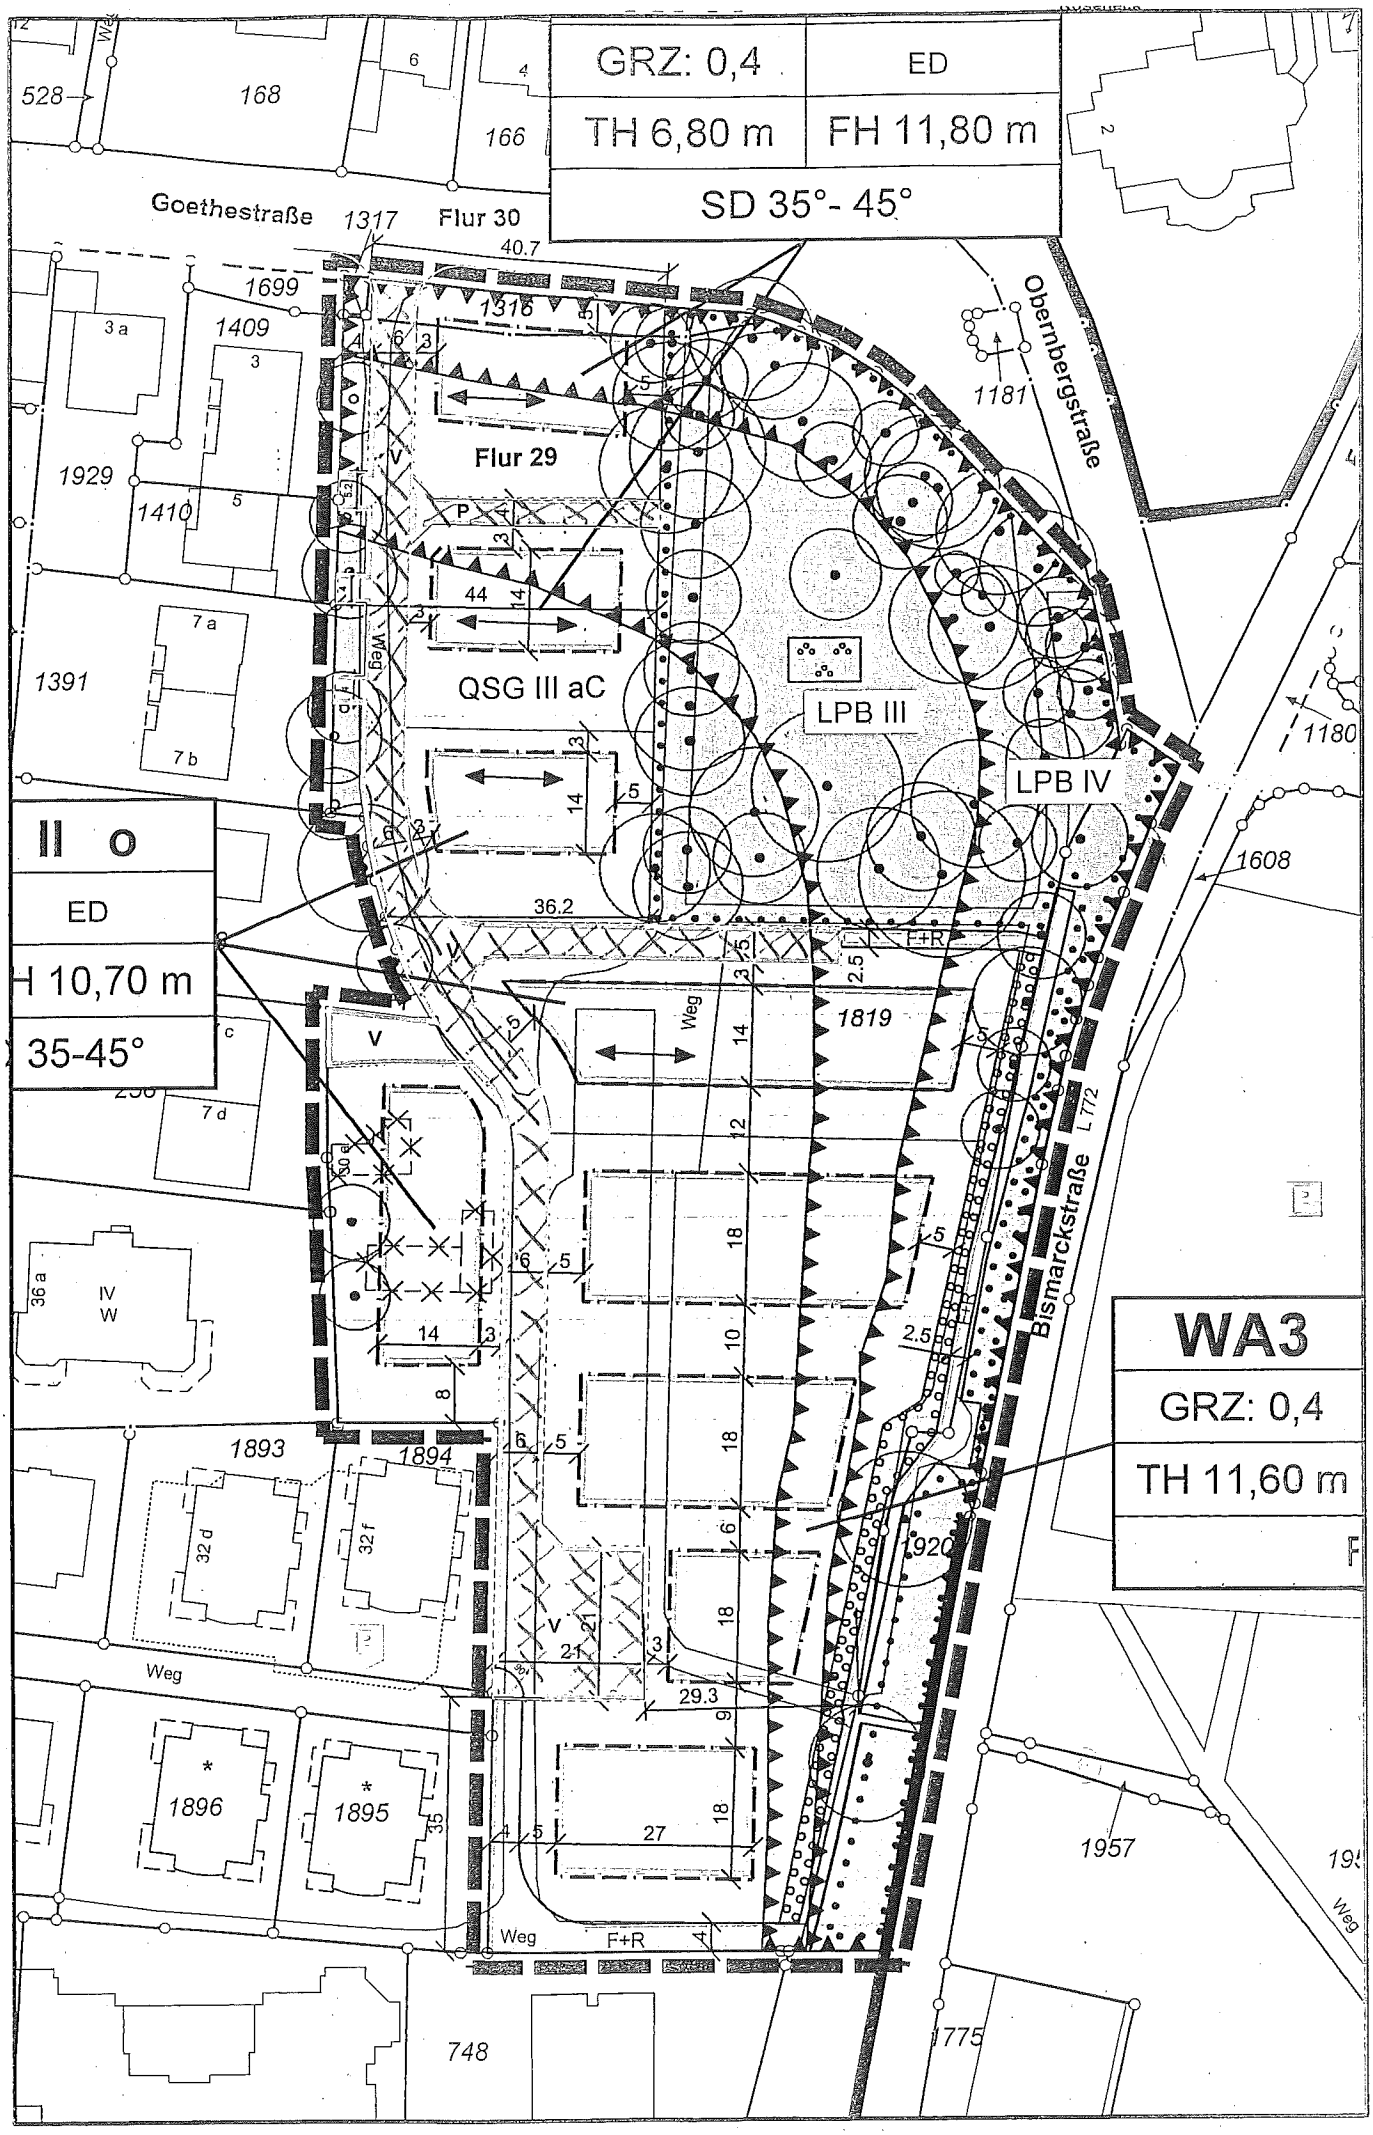
GRZ: 0,4
ED
TH 6,80 m
FH 11,80 m
SD 35°- 45°
Goethestraße
Flur 30
Flur 29
Obernbergstraße
QSG III aC
LPB III
LPB IV
II o
ED
H 10,70 m
35-45°
WA3
GRZ: 0,4
TH 11,60 m
Bismarckstraße
L 772
Weg
F+R
528
168
166
1317
1699
1409
1316
1181
1929
1410
1391
1180
1608
1819
1893
1894
1920
1896
1895
1957
748
1775