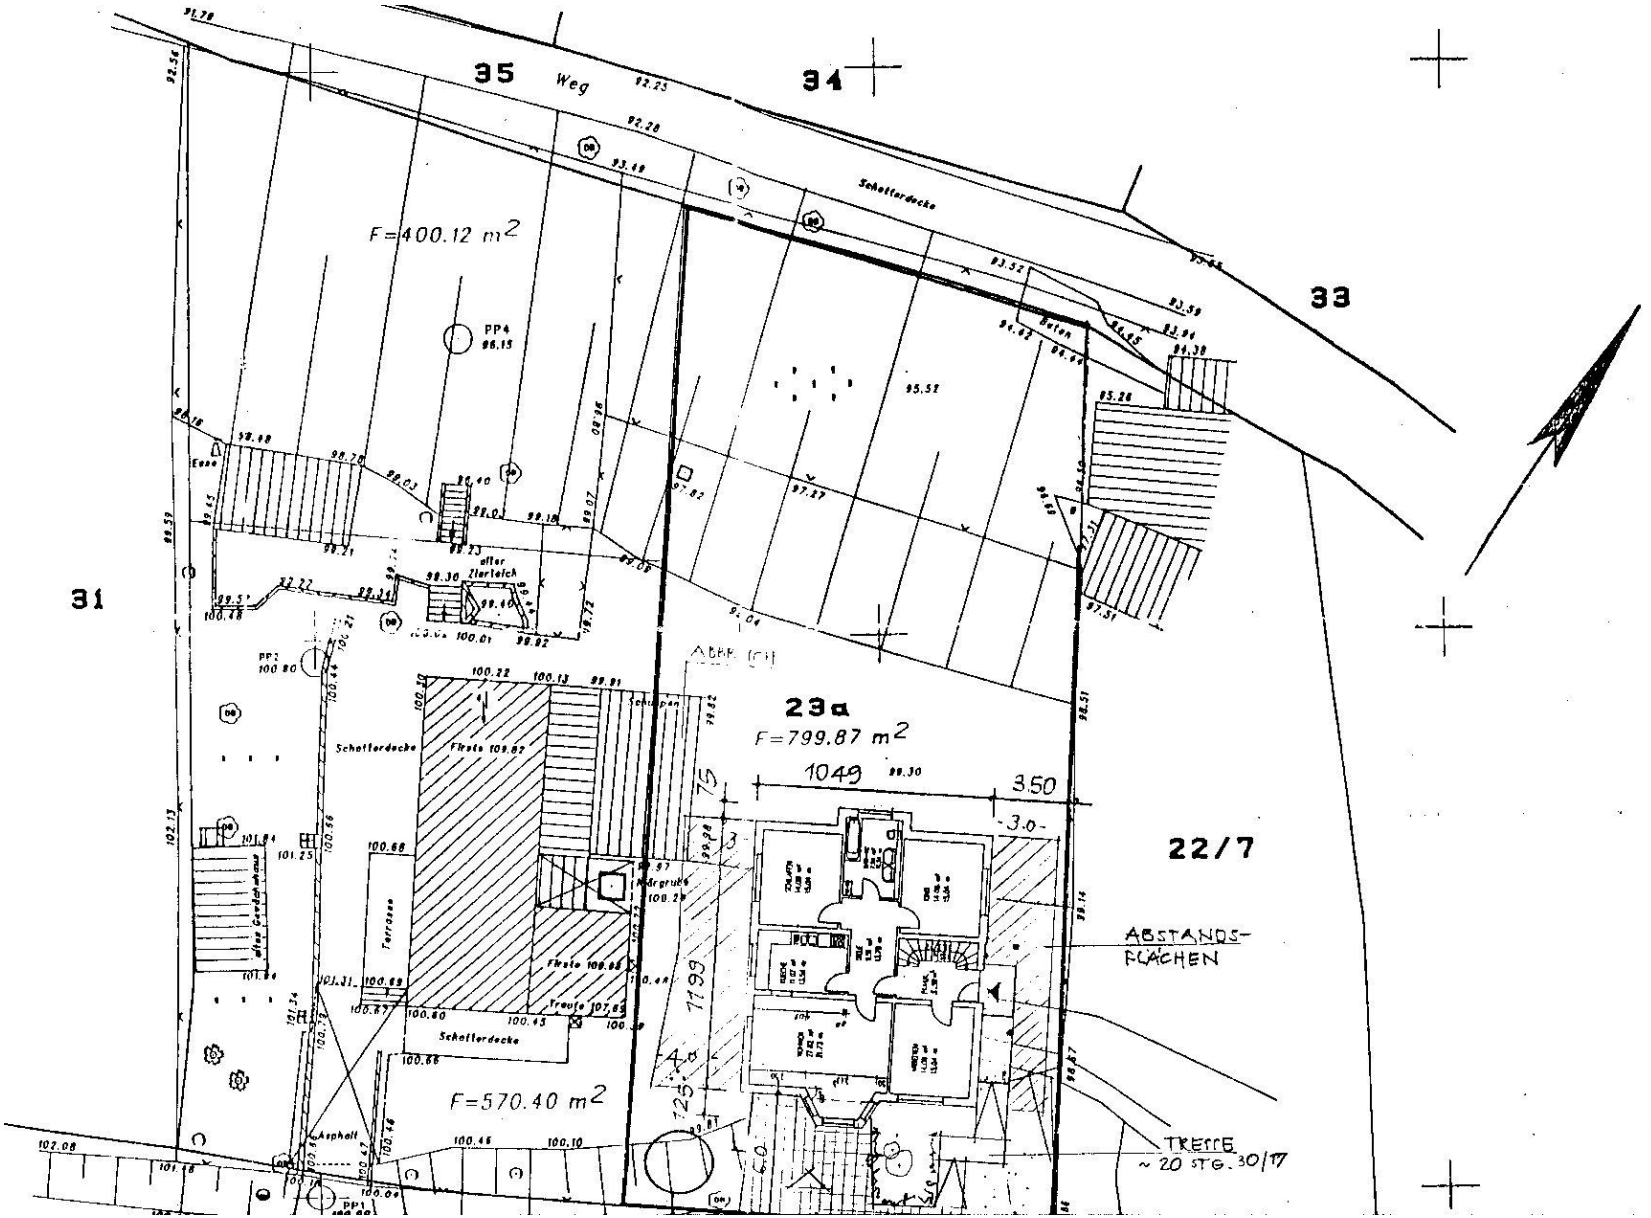
35
Weg
34
33
31
F=400.12 m²
PP4
96.15
Schotterdecke
Beton
95.52
95.28
97.82
97.27
97.51
98.51
98.14
98.87
98.30
alter Zierteich
99.10
98.92
100.01
PP3
100.80
100.22
100.13
99.91
Schotterdecke
Fliesen 109.87
23a
F=799.87 m²
1049
99.30
350
-3.0-
75
3
22/7
Abdrgube
100.29
ABSTANDS-
FLÄCHEN
Fliesen 100.88
Terrasse
100.69
100.87
100.60
100.45
Treppe 107.65
Schotterdecke
100.88
F=570.40 m²
1199
4.0
125
6.0
Asphalt
100.46
100.10
PP1
TREFFE
~ 20 STG. 30/17