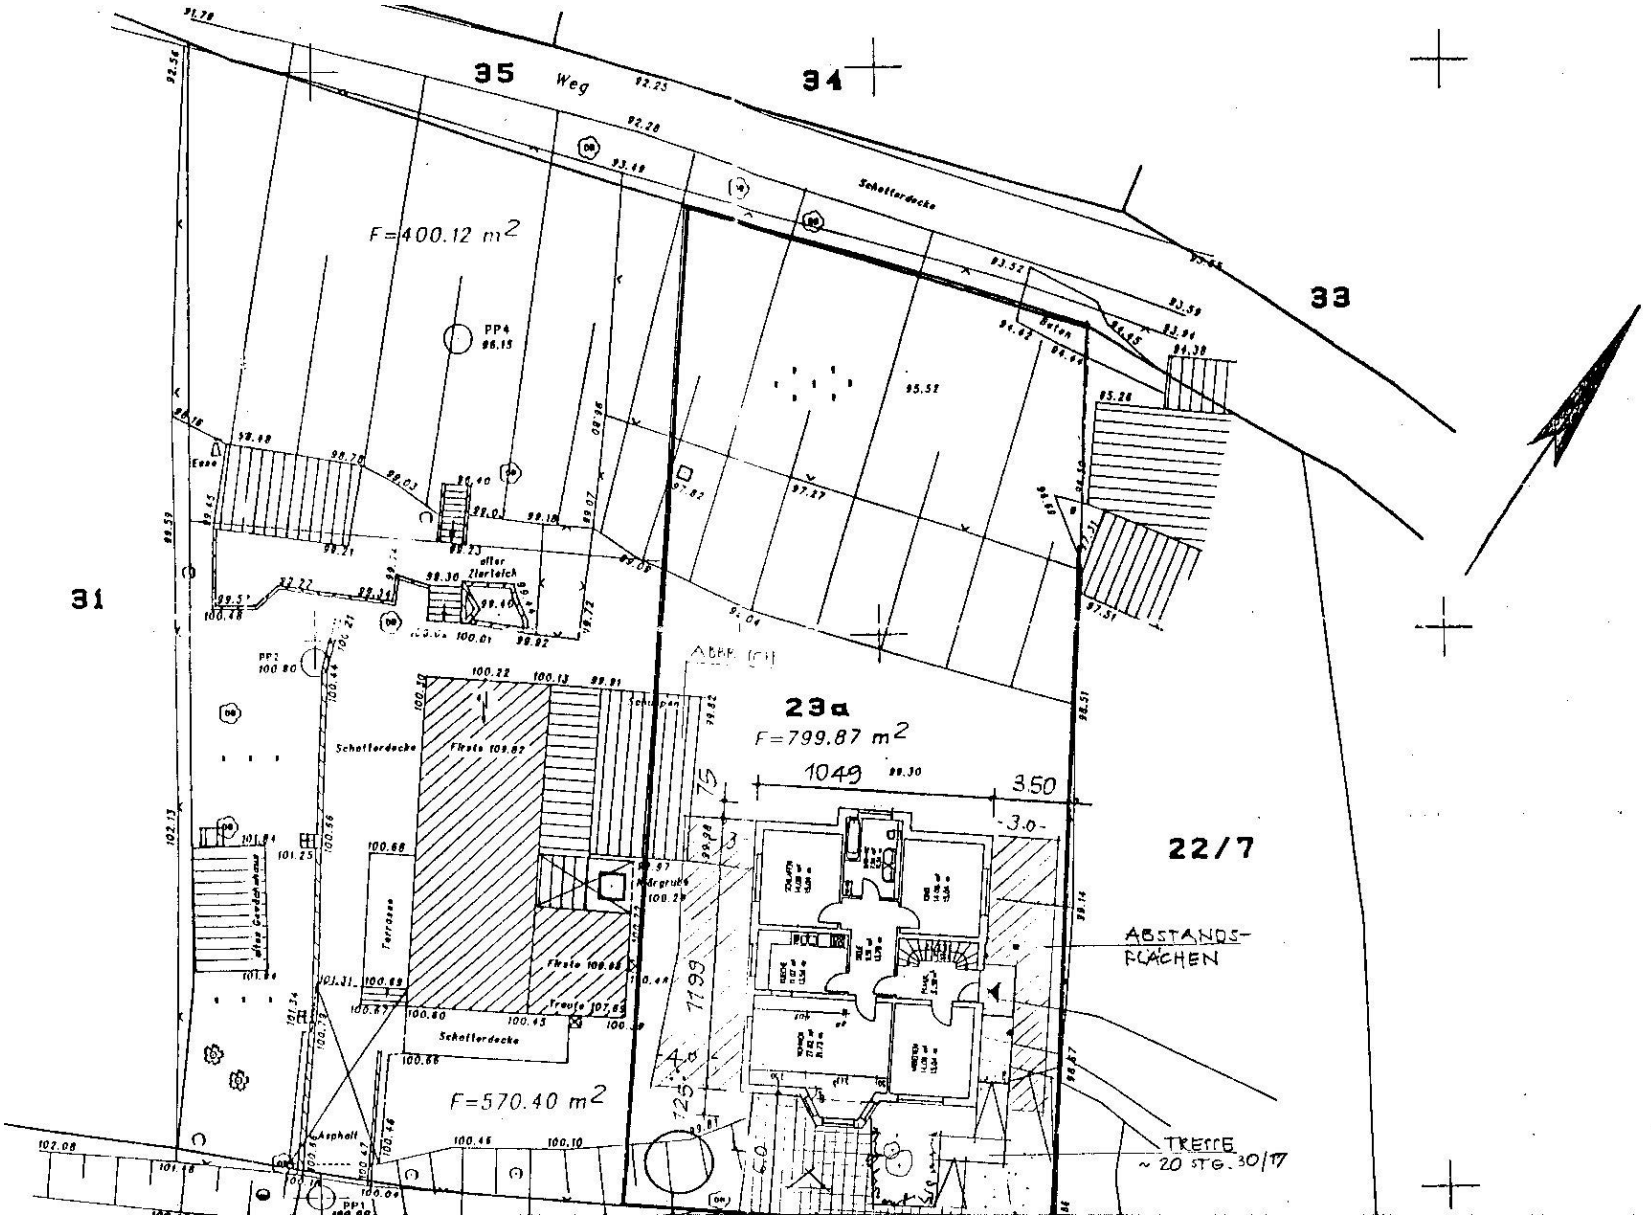
35
Weg
34
33
31
F=400.12 m2
PP4
Schotterdecke
Beton
Eese
alter Zierteich
PP2
Schotterdecke
Firste 109.82
Schuppen
23a
F=799.87 m2
1049
3.50
-3.0-
22/7
ABSTANDS-
FLÄCHEN
Terrasse
Firste 109.88
Traufe 107.69
Schotterdecke
F=570.40 m2
Asphalt
PP1
TREFFE
~ 20 STG. 30/17