

**Rat der Stadt Musterstadt**

## **ÖFFENTLICHE NIEDERSCHRIFT**

der 18. Sitzung des Rates der Stadt Musterstadt  
am Dienstag, 27.11.2012, 19:30 Uhr bis 20:30 Uhr  
im Großer Sitzungssaal des Rathauses der Stadt Musterstadt

---

### **Anwesenheiten**

(Anwesenheitsliste entfernt)

# Tagesordnung

## ÖFFENTLICHER TEIL

1. Genehmigung der öffentlichen Niederschrift der Sitzung vom 23.10.2012
2. Mitteilungen des Bürgermeisters
3. Zweckverband Grüne Hauptstadt Ruhr (VL-37/2012)
4. Bebauungsplan Brü/8 g „Ortskern - Musterstadt“, 10. Änderung (VL-34/2012)  
Ergebnis der frühzeitigen Öffentlichkeitsbeteiligung nach  
§ 3 Abs. 1 BauGB  
Ergebnis der Unterrichtung der Behörden und sonstigen  
Träger öffentlicher Belange nach § 4 Abs. 1 BauGB
5. Aufstellung des Bebauungsplanes „Zufahrt Schulzentrum“ (VL-35/2012)  
hier: Ergebnis der Beteiligung der Behörden und sonstigen  
Träger öffentlicher Belange nach § 4 Abs. 2 BauGB
6. Anträge / Anfragen
7. Mitteilungen

## **Sitzungsverlauf**

Bürgermeister Lothar Doblies eröffnet die Sitzung des Rates der Stadt Musterstadt um 19:30 Uhr und stellt fest, dass die Einladung form- und fristgerecht erfolgt und der Ausschuss beschlussfähig ist.

### **ÖFFENTLICHER TEIL**

#### **1. Genehmigung der öffentlichen Niederschrift der Sitzung vom 23.10.2012**

Die Niederschrift der letzten Sitzung wurde einstimmig zur Kenntnis genommen. Einzelne Stellungnahmen wurden nicht vorgetragen.

#### **2. Mitteilungen des Bürgermeisters**

Auf der Registerkarte 'Einfügen' enthalten die Kataloge Elemente, die mit dem generellen Layout des Dokuments koordiniert werden sollten. Mithilfe dieser Kataloge können Sie Tabellen, Kopfzeilen, Fußzeilen, Listen, Deckblätter und sonstige Dokumentbausteine einfügen. Wenn Sie Bilder, Tabellen oder Diagramme erstellen, werden diese auch mit dem aktuellen Dokumentlayout koordiniert.

#### **3. Zweckverband Grüne Hauptstadt Ruhr**

**VL-37/2012**

Auf der Registerkarte 'Einfügen' enthalten die Kataloge Elemente, die mit dem generellen Layout des Dokuments koordiniert werden sollten. Mithilfe dieser Kataloge können Sie Tabellen, Kopfzeilen, Fußzeilen, Listen, Deckblätter und sonstige Dokumentbausteine einfügen. Wenn Sie Bilder, Tabellen oder Diagramme erstellen, werden diese auch mit dem aktuellen Dokumentlayout koordiniert. Auf der Registerkarte 'Einfügen' enthalten die Kataloge Elemente, die mit dem generellen Layout des Dokuments koordiniert werden sollten. Mithilfe dieser Kataloge

können Sie Tabellen, Kopfzeilen, Fußzeilen, Listen, Deckblätter und sonstige Dokumentbausteine einfügen. Wenn Sie Bilder, Tabellen oder Diagramme erstellen, werden diese auch mit dem aktuellen Dokumentlayout koordiniert. Auf der Registerkarte 'Einfügen' enthalten die Kataloge Elemente, die mit dem generellen Layout des Dokuments koordiniert werden sollten. Mithilfe dieser Kataloge können Sie Tabellen, Kopfzeilen, Fußzeilen, Listen, Deckblätter und sonstige Dokumentbausteine einfügen. Wenn Sie Bilder, Tabellen oder Diagramme erstellen, werden diese auch mit dem aktuellen Dokumentlayout koordiniert.

Der Ausschuss für Umwelt, Verbraucherschutz, Grün und Gruga empfiehlt, der Haupt- und Finanzausschuss empfiehlt, der Ausschuss für Stadtentwicklung und Stadtplanung nimmt Kenntnis, der Rat der Stadt ermächtigt die Verwaltung, zur Bildung des Freiverbandes „Zweckverband Grüne Hauptstadt Ruhr“ den anliegenden Entwurf (**Anlage 1**) als Zweckverbandssatzung zu vereinbaren.

Auf der Registerkarte 'Einfügen' enthalten die Kataloge Elemente, die mit dem generellen Layout des Dokuments koordiniert werden sollten. Mithilfe dieser Kataloge können Sie Tabellen, Kopfzeilen, Fußzeilen, Listen, Deckblätter und sonstige Dokumentbausteine einfügen. Wenn Sie Bilder, Tabellen oder Diagramme erstellen, werden diese auch mit dem aktuellen Dokumentlayout koordiniert.

Für den Zeitpunkt nach Vereinbarung der Satzung und deren Genehmigung bestellt der Rat der Stadt Essen gemäß § 50 Abs. 4 i. V. m. § 50 Abs. 3 GO NRW entweder durch

a) Annahme eines einheitlichen Wahlvorschlages

oder

b) nach den Grundsätzen der Verhältniswahl

die folgenden Personen als Mitglieder für die Verbandsversammlung des Zweckverbandes:

16 Ja, 0 Nein, 0 Enth.

**4. Bebauungsplan Brü/8 g „Ortskern - Musterstadt“, 10. Änderung VL-34/2012  
Ergebnis der frühzeitigen Öffentlichkeitsbeteiligung nach  
§ 3 Abs. 1 BauGB  
Ergebnis der Unterrichtung der Behörden und sonstigen  
Träger öffentlicher Belange nach § 4 Abs. 1 BauGB**

Auf der Registerkarte 'Einfügen' enthalten die Kataloge Elemente, die mit dem generellen Layout des Dokuments koordiniert werden sollten. Mithilfe dieser Kataloge können Sie Tabellen, Kopfzeilen, Fußzeilen, Listen, Deckblätter und sonstige Dokumentbausteine einfügen. Wenn Sie Bilder, Tabellen oder Diagramme erstellen, werden diese auch mit dem aktuellen Dokumentlayout koordiniert. Auf der Registerkarte 'Einfügen' enthalten die Kataloge Elemente, die mit dem generellen Layout des Dokuments koordiniert werden sollten. Mithilfe dieser Kataloge können Sie Tabellen, Kopfzeilen, Fußzeilen, Listen, Deckblätter und sonstige Dokumentbausteine einfügen. Wenn Sie Bilder, Tabellen oder Diagramme erstellen, werden diese auch

mit dem aktuellen Dokumentlayout koordiniert. Auf der Registerkarte 'Einfügen' enthalten die Kataloge Elemente, die mit dem generellen Layout des Dokuments koordiniert werden sollten. Mithilfe dieser Kataloge können Sie Tabellen, Kopfzeilen, Fußzeilen, Listen, Deckblätter und sonstige Dokumentbausteine einfügen. Wenn Sie Bilder, Tabellen oder Diagramme erstellen, werden diese auch mit dem aktuellen Dokumentlayout koordiniert. Auf der Registerkarte 'Einfügen' enthalten die Kataloge Elemente, die mit dem generellen Layout des Dokuments koordiniert werden sollten. Mithilfe dieser Kataloge können Sie Tabellen, Kopfzeilen, Fußzeilen, Listen, Deckblätter und sonstige Dokumentbausteine einfügen. Wenn Sie Bilder, Tabellen oder Diagramme erstellen, werden diese auch mit dem aktuellen Dokumentlayout koordiniert.

- a) Es wird zur Kenntnis genommen, dass in der frühzeitigen Öffentlichkeitsbeteiligung nach § 3 Abs. 1 BauGB keine Stellungnahmen zur 10. Änderung und Ergänzung des Bebauungsplanes Brü/8 g „Ortskern - Musterstadt“ abgegeben wurden.
- b) Über die in der Unterrichtung der Behörden und sonstigen Träger öffentlicher Belange nach § 4 Abs. 1 BauGB eingegangenen Stellungnahmen wird entsprechend der Vorlage 107/2012 entschieden. Die dort aufgeführten Abwägungsvorschläge werden als Abwägungsergebnis übernommen.
- c) Die Verwaltung wird beauftragt, die Abwägungsergebnisse in die Entwurfsunterlagen einzuarbeiten und den Offenlegungsbeschluss für die Ratssitzung am 06.11.2012 vorzubereiten.

16 Ja, 0 Nein, 0 Enth.

**5. Aufstellung des Bebauungsplanes „Zufahrt Schulzentrum“  
hier: Ergebnis der Beteiligung der Behörden und sonstigen  
Träger öffentlicher Belange nach § 4 Abs. 2 BauGB**

**VL-35/2012**

Auf der Registerkarte 'Einfügen' enthalten die Kataloge Elemente, die mit dem generellen Layout des Dokuments koordiniert werden sollten. Mithilfe dieser Kataloge können Sie Tabellen, Kopfzeilen, Fußzeilen, Listen, Deckblätter und sonstige Dokumentbausteine einfügen. Wenn Sie Bilder, Tabellen oder Diagramme erstellen, werden diese auch mit dem aktuellen Dokumentlayout koordiniert. Auf der Registerkarte 'Einfügen' enthalten die Kataloge Elemente, die mit dem generellen Layout des Dokuments koordiniert werden sollten. Mithilfe dieser Kataloge können Sie Tabellen, Kopfzeilen, Fußzeilen, Listen, Deckblätter und sonstige Dokumentbausteine einfügen. Wenn Sie Bilder, Tabellen oder Diagramme erstellen, werden diese auch mit dem aktuellen Dokumentlayout koordiniert. Auf der Registerkarte 'Einfügen' enthalten die Kataloge Elemente, die mit dem generellen Layout des Dokuments koordiniert werden sollten. Mithilfe dieser Kataloge können Sie Tabellen, Kopfzeilen, Fußzeilen, Listen, Deckblätter und sonstige Dokumentbausteine einfügen. Wenn Sie Bilder, Tabellen oder Diagramme erstellen, werden diese auch mit dem aktuellen Dokumentlayout koordiniert. Auf der Registerkarte 'Einfügen' enthalten die Kataloge Elemente, die mit dem generellen Layout des Dokuments koordiniert werden sollten. Mithilfe dieser Kataloge können Sie Tabellen, Kopfzeilen, Fußzeilen, Listen, Deckblätter und sonstige Dokumentbausteine einfügen. Wenn Sie Bilder, Tabellen oder Diagramme erstellen, werden diese auch mit dem aktuellen Dokumentlayout koordiniert.

- a) Über die in der Beteiligung der Behörden und sonstigen Träger öffentlicher Belange nach § 4 Abs. 2 BauGB eingegangenen Stellungnahmen zum Entwurf des Bebauungsplanes „Zufahrt Schulzentrum“ wird entsprechend der Vorlage 104/2012 entschieden. Die dort aufgeführten Abwägungsvorschläge werden als Abwägungsergebnis übernommen.
- b) Die Beschlussempfehlung zur Durchführung der öffentlichen Auslegung nach § 3 Abs. 2 BauGB erfolgt im Hinblick auf die noch ausstehende Stellungnahme des Landschaftsverbandes Rheinland zu den möglicherweise betroffenen bodendenkmalpflegerischen Belangen in der Bauausschuss-Sitzung am 27.09.2012.

16 Ja, 0 Nein, 0 Enth.

**6. Anträge / Anfragen**

Auf der Registerkarte 'Einfügen' enthalten die Kataloge Elemente, die mit dem generellen Layout des Dokuments koordiniert werden sollten. Mithilfe dieser Kataloge können Sie Tabellen, Kopfzeilen, Fußzeilen, Listen, Deckblätter und sonstige Dokumentbausteine einfügen. Wenn Sie Bilder, Tabellen oder Diagramme erstellen, werden diese auch mit dem aktuellen Dokumentlayout koordiniert.

**7. Mitteilungen**

Auf der Registerkarte 'Einfügen' enthalten die Kataloge Elemente, die mit dem generellen Layout des Dokuments koordiniert werden sollten. Mithilfe dieser Kataloge können Sie Tabellen, Kopfzeilen, Fußzeilen, Listen, Deckblätter und sonstige Dokumentbausteine einfügen. Wenn Sie Bilder, Tabellen oder Diagramme erstellen, werden diese auch mit dem aktuellen Dokumentlayout koordiniert.

Bürgermeister Lothar Doblies schließt die öffentliche Sitzung des Rates der Stadt Musterstadt um 20:30 Uhr und bedankt sich bei den Zuschauer für Ihre Teilnahme.

Bielefeld, 28.11.2012

Bürgermeister

Lothar Doblies

Schriftführer

Christoph Sternberg

# STADT MUSTERSTADT

## Beschlussvorlage

Drucksache VL-37/2012

- öffentlich -

Datum: 10.09.2012

Fachbereich	Fachbereich I
Federführende/s Amt/Abteilung	Hauptamt

Beratungsfolge	Termin	Beratungsaktion	TOP
Bauausschuss	27.09.2012	vorberatend	2.
Umweltausschuss	04.10.2012	vorberatend	
Haupt- und Finanzausschuss	15.11.2012	vorberatend	
Rat der Stadt Musterstadt	27.11.2012	beschließend	

### Zweckverband Grüne Hauptstadt Ruhr

#### Beschlussvorschlag:

Der Ausschuss für Umwelt, Verbraucherschutz, Grün und Gruga empfiehlt, der Haupt- und Finanzausschuss empfiehlt, der Ausschuss für Stadtentwicklung und Stadtplanung nimmt Kenntnis, der Rat der Stadt ermächtigt die Verwaltung, zur Bildung des Freiverbandes „Zweckverband Grüne Hauptstadt Ruhr“ den anliegenden Entwurf (**Anlage 1**) als Zweckverbandssatzung zu vereinbaren.

Für den Zeitpunkt nach Vereinbarung der Satzung und deren Genehmigung bestellt der Rat der Stadt Essen gemäß § 50 Abs. 4 i. V. m. § 50 Abs. 3 GO NRW entweder durch

a) Annahme eines einheitlichen Wahlvorschlages

oder

b) nach den Grundsätzen der Verhältniswahl

die folgenden Personen als Mitglieder für die Verbandsversammlung des Zweckverbandes:

Mitglieder:

Stellvertretende Mitglieder

1.

2.

3.

4.

5.

6.

7.

#### Finanzielle Auswirkungen:

Im Jahr 2012 sind für die Fortsetzung der Arbeiten und die Erstellung der formalen Bewerbung Kosten von rd. [REDACTED] kalkuliert worden.

Falls in 2013 die Finalrunde erreicht werden sollte, ist mit Kosten von etwa [REDACTED] zu rechnen. Diese Kosten sollen durch den zu gründenden Zweckverband über eine von den Verbandsmitgliedern zu erhebende Umlage im Verhältnis der Einwohnerzahlen der Verbandsmitglieder gedeckt werden. **(Anlage 2).**

Somit ergeben sich nach der bisherigen Kalkulation folgende Kosten je nach Größe der Stadt / des Kreises:

2012 700 € - 3.700 € gesamt: [REDACTED] (u.a. Sachkosten für erweitertes Kernteam in der ersten Bewerbungsphase) 2013 2.300 € - 12.200 € gesamt: [REDACTED] (falls Erreichen der Finalrunde: Agenturkosten für Präsentation in Musterhausen)

Die Aufschlüsselung ist auch den als **Anlagen 3 und 4** beigefügten Entwürfen der Haushaltsatzungen für den zu gründenden Zweckverband zu entnehmen. Für die Stadt Musterstadt ergeben sich danach voraussichtlich folgende Belastungen:

3.347,19 €	im Jahr 2012
11.157,30 €	im Jahr 2013

Aus Musterhausen als Finalistenstadt für den Wettbewerb 2014 ist bekannt, dass im Vorfeld weder in der Bewerbung noch in der Finalrunde in Musterhausen eine Aussage zu dem geplanten Budget erforderlich ist. Insofern sind weder derzeit noch im weiteren Verfahren finanzielle Verpflichtungen einzugehen; auch für den Fall des Titelerfolgs besteht Gestaltungsfreiheit in Abhängigkeit von den finanziellen Möglichkeiten, was das Programm angeht.

Die in der o.g. Vorlage genannten Kosten aus Musterstadt für das Jahr 2011 sind keine Pflicht, nur eine Orientierung. Letztlich wären die Gestaltung des Programms und damit auch der Kostenumfang an das dann bereitstehende Budget anzupassen.

#### **Personalkosten:**

Es entstehen keine Kosten durch zusätzliches Personal. Die vorbereitenden Arbeiten werden bis Juni 2012 wie bisher durch ein Kernteam mit 5 Personen aus bestehendem Personal erbracht (Musterhausen). Während der Bewerbungsphase von Juni bis Oktober 2012 soll dieses Kernteam auf max. 10 Personen aus bestehendem Personal der Städte durch Intensivierung bei den bisher Beteiligten aufgestockt werden.

#### **Erläuterung zum Vorliegen der Voraussetzungen des § 82 GO NRW:**

Die interkommunale Kooperation der Städte / Kreise in der Metropole Musterstadt eröffnet die Chance der Wahrnehmung der kommunalen Pflichtaufgaben im Umweltbereich (siehe 12 Kriterien der EU-Auszeichnung) wirtschaftlich und auf dem vom EU-, Bundes- und Landesgesetzgeber geforderten Qualitätsniveau zu erbringen.

#### Sachdarstellung:

Die Städte und Kreise der Metropole Musterstadt streben eine gemeinsame Bewerbung um die EU-Auszeichnung „Grüne Hauptstadt Europas / European Green Capital“ für das Jahr 2015 an. Die Stadt Musterstadt hat dazu mit gesonderter Vorlage einen entsprechenden Beschluss zur Teilnahme an dem Wettbewerb gefasst.

Nach intensivem Austausch mit der EU-Kommission und eingeholte juristischer Beratung ist ein Modell entwickelt worden, das als einziges die favorisierte Form der gemeinsamen Bewerbung der Metropole Musterstadt ermöglicht. Dazu notwendig ist die Gründung eines Zweckverbandes. In ähnlicher Form ist seinerzeit auch die gemeinsame Bewerbung der weiteren Region Musterstadt für die Olympischen Spiele 2012 durchgeführt worden. Angelehnt an die-



ses Modell würde im Falle des Titelgewinns eine Gesellschaft gegründet, die das operative Geschäft durchführt.

Um die notwendigen Schritte zur Gründung des Zweckverbandes rechtzeitig zur Bewerbungsfrist abschließen zu können, sind gleichlautende Beschlüsse bis Anfang Juli 2012 zu fassen. Anderenfalls könnten die notwendigen Arbeiten für das Abstimmungs- und Genehmigungsverfahren, Veröffentlichung der Satzung und Sitzung der Verbandsversammlung bis Anfang Oktober 2012 nicht fristgerecht abgeschlossen werden.

Die Zusammensetzung der Verbandsversammlung des Zweckverbandes lehnt sich unter Beachtung der Vorgaben des § 15 des Gesetzes über kommunale Gemeinschaftsarbeit (GkG) an die für den Regionalverband Musterstadt (RVM) getroffene Regelungen (Einwohnerzahl) an. Damit wird die von der EU-Kommission genannte Rahmenbedingung, dass die Zusammensetzung der Verbandsversammlung des Zweckverbandes die politischen Verhältnisse in den Räten und Kreistagen möglichst 1:1 widerspiegeln soll, erfüllt.

Die Anzahl der von den Zweckverbandsmitgliedern in die Verbandsversammlung zu entsendenden Vertreterinnen bzw. Vertreter richtet sich nach deren Einwohnerzahl: Bis zu einer Einwohnerzahl von 80.000 ist eine Vertreterin bzw. ein Vertreter zu entsenden. Für jede weitere 80.000 Einwohner sowie für eine Resteinwohnerzahl von mehr als 40.000 ist je eine weitere Vertreterin bzw. ein weiterer Vertreter zu entsenden. Die Verbandsversammlung besteht demnach aus insgesamt 63 Mitgliedern.

Die Stadt Musterstadt entsendet insgesamt 7 Vertreter in die Verbandsversammlung. Zu diesen muss der Oberbürgermeister der Stadt oder ein von ihm vorgeschlagener Bediensteter gehören. Die weiteren 6 Vertreter sind aus der Mitte des Rates der Stadt Musterstadt und / oder aus den Bediensteten der Stadt Musterstadt zu entsenden.

Da der Verbandsausschuss auch aus den Oberbürgermeisterinnen oder Oberbürgermeistern bzw. Landrätinnen oder Landräten der Zweckverbandsmitglieder besteht, ist eine Entsendung des Oberbürgermeisters der Stadt Musterstadt obligatorisch.

Darüber hinaus ist für jedes dieser Mitglieder eine Stellvertreterin oder ein Stellvertreter für den Fall der Verhinderung zu benennen. Diese können aus der Mitte des Rates und / oder aus den Bediensteten der Stadt Musterstadt entsandt werden.

Die Geschäftsführung für den Zweckverband wird aus dem Kernteam der Stadt Musterstadt und des Regionalverbands Musterhausen wahrgenommen. Die Gründung des Zweckverbandes erfolgt nur bei einer Zulässigkeit der Bewerbung der Metropole Musterstadt.

Anlage(n):

- (1) Anlage 1 Satzung Entwurf
- (2) Anlage 2 Umlage zur Mustervorlage
- (3) Anlage 3 Haushaltsplan Entwurf 2012
- (4) Anlage 4 Haushaltsentwurf 2013

Der Bürgermeister

# STADT MUSTERSTADT

## Beschlussvorlage

Drucksache VL-34/2012

- öffentlich -

Datum: 07.09.2012

Fachbereich	Fachbereich II
Federführende/s Amt/Abteilung	Bauverwaltungsamt

Beratungsfolge	Termin	Beratungsaktion	TOP
Bauausschuss	27.09.2012	vorberatend	4.
Haupt- und Finanzausschuss	15.11.2012	vorberatend	
Rat der Stadt Musterstadt	27.11.2012	beschließend	

### **Bebauungsplan Brü/8 g „Ortskern - Musterstadt“, 10. Änderung**

- a) Ergebnis der frühzeitigen Öffentlichkeitsbeteiligung nach § 3 Abs. 1 BauGB**
- b) Ergebnis der Unterrichtung der Behörden und sonstigen Träger öffentlicher Belange nach § 4 Abs. 1 BauGB**

#### Beschlussvorschlag:

- a) Es wird zur Kenntnis genommen, dass in der frühzeitigen Öffentlichkeitsbeteiligung nach § 3 Abs. 1 BauGB keine Stellungnahmen zur 10. Änderung und Ergänzung des Bebauungsplanes Brü/8 g „Ortskern - Musterstadt“ abgegeben wurden.
- b) Über die in der Unterrichtung der Behörden und sonstigen Träger öffentlicher Belange nach § 4 Abs. 1 BauGB eingegangenen Stellungnahmen wird entsprechend der Vorlage 107/2012 entschieden. Die dort aufgeführten Abwägungsvorschläge werden als Abwägungsergebnis übernommen.
- c) Die Verwaltung wird beauftragt, die Abwägungsergebnisse in die Entwurfsunterlagen einzuarbeiten und den Offenlegungsbeschluss für die Ratssitzung am 06.11.2012 vor-zubereiten.

#### Finanzielle Auswirkungen:

Wird in der Sitzung vorgetragen.

#### Sachdarstellung:

1. Für die Aufstellung der 10. Änderung und Ergänzung des Brü/8 g „Ortskern – Alter Postweg“ fand in der Zeit vom 20.07.2012 bis einschließlich 20.08.2012 die frühzeitige Beteiligung der Öffentlichkeit nach § 3 Abs. 1 BauGB statt. Gegenstand der Änderung ist die Neufestsetzung der überbaubaren Flächen sowie der sonstigen Festsetzungen auf der Grundlage der vorliegenden Vorhabenplanung für die Errichtung eines barrierefreien Mehrfamilienhauses mit 7 Wohneinheiten und Tiefgarage.

Die Beteiligung erfolgte in der Weise, dass innerhalb der Frist Gelegenheit bestand, die Planunterlagen beim Bauamt der Gemeindeverwaltung einzusehen, zu erörtern und sich hierzu schriftlich oder zur Niederschrift zu äußern. Neben der Möglichkeit zur Einsichtnahme im Rathaus Brüggen wurden die Unterlagen auch im Internet verfügbar gemacht ([www.sitzungsdienst.net](http://www.sitzungsdienst.net) Rat & Verwaltung, Dienstleistungen von A bis Z Bauleitplanung).

Art, Zeit und Ort der Öffentlichkeitsbeteiligung wurden im Amtsblatt für den Kreis Viersen Nr. 22 vom 12.07.2012 öffentlich bekannt gemacht.

2. Im Rahmen der frühzeitigen Öffentlichkeitsbeteiligung wurden bislang keine Stellungnahmen geäußert. Soweit durch den Postlauf bedingt noch Stellungnahmen ein-gehen, wird hierüber in der Sitzung berichtet.


3. Die Behörden und sonstigen Träger öffentlicher Belange wurden mit Schreiben vom 17.07.2012 über die Planung unterrichtet und gebeten, sich bis zum 20.08.2012 zu äußern. Es sind mehrere abwägungsrelevante Stellungnahmen eingegangen, die nachfolgend aufgeführt und einem Abwägungsvorschlag mit ergänzenden Erläuterungen gegenüber gestellt sind:
4. Vor der Durchführung der weiteren Planungsschritte (Offenlage und Behördenbeteiligung) müssen die Entwurfsunterlagen entsprechend der Abwägungsergebnisse aktualisiert werden. Der Planentwurf wird in der Bauausschuss-Sitzung am 27.09.2012 nochmals vorgelegt. Der Offenlegungsbeschluss könnte anschließend in der Ratssitzung am 06.11.2012 gefasst werden.

Anlage(n):

- (1) Änderungsentwurf (Planzeichnung und Text)

Der Bürgermeister



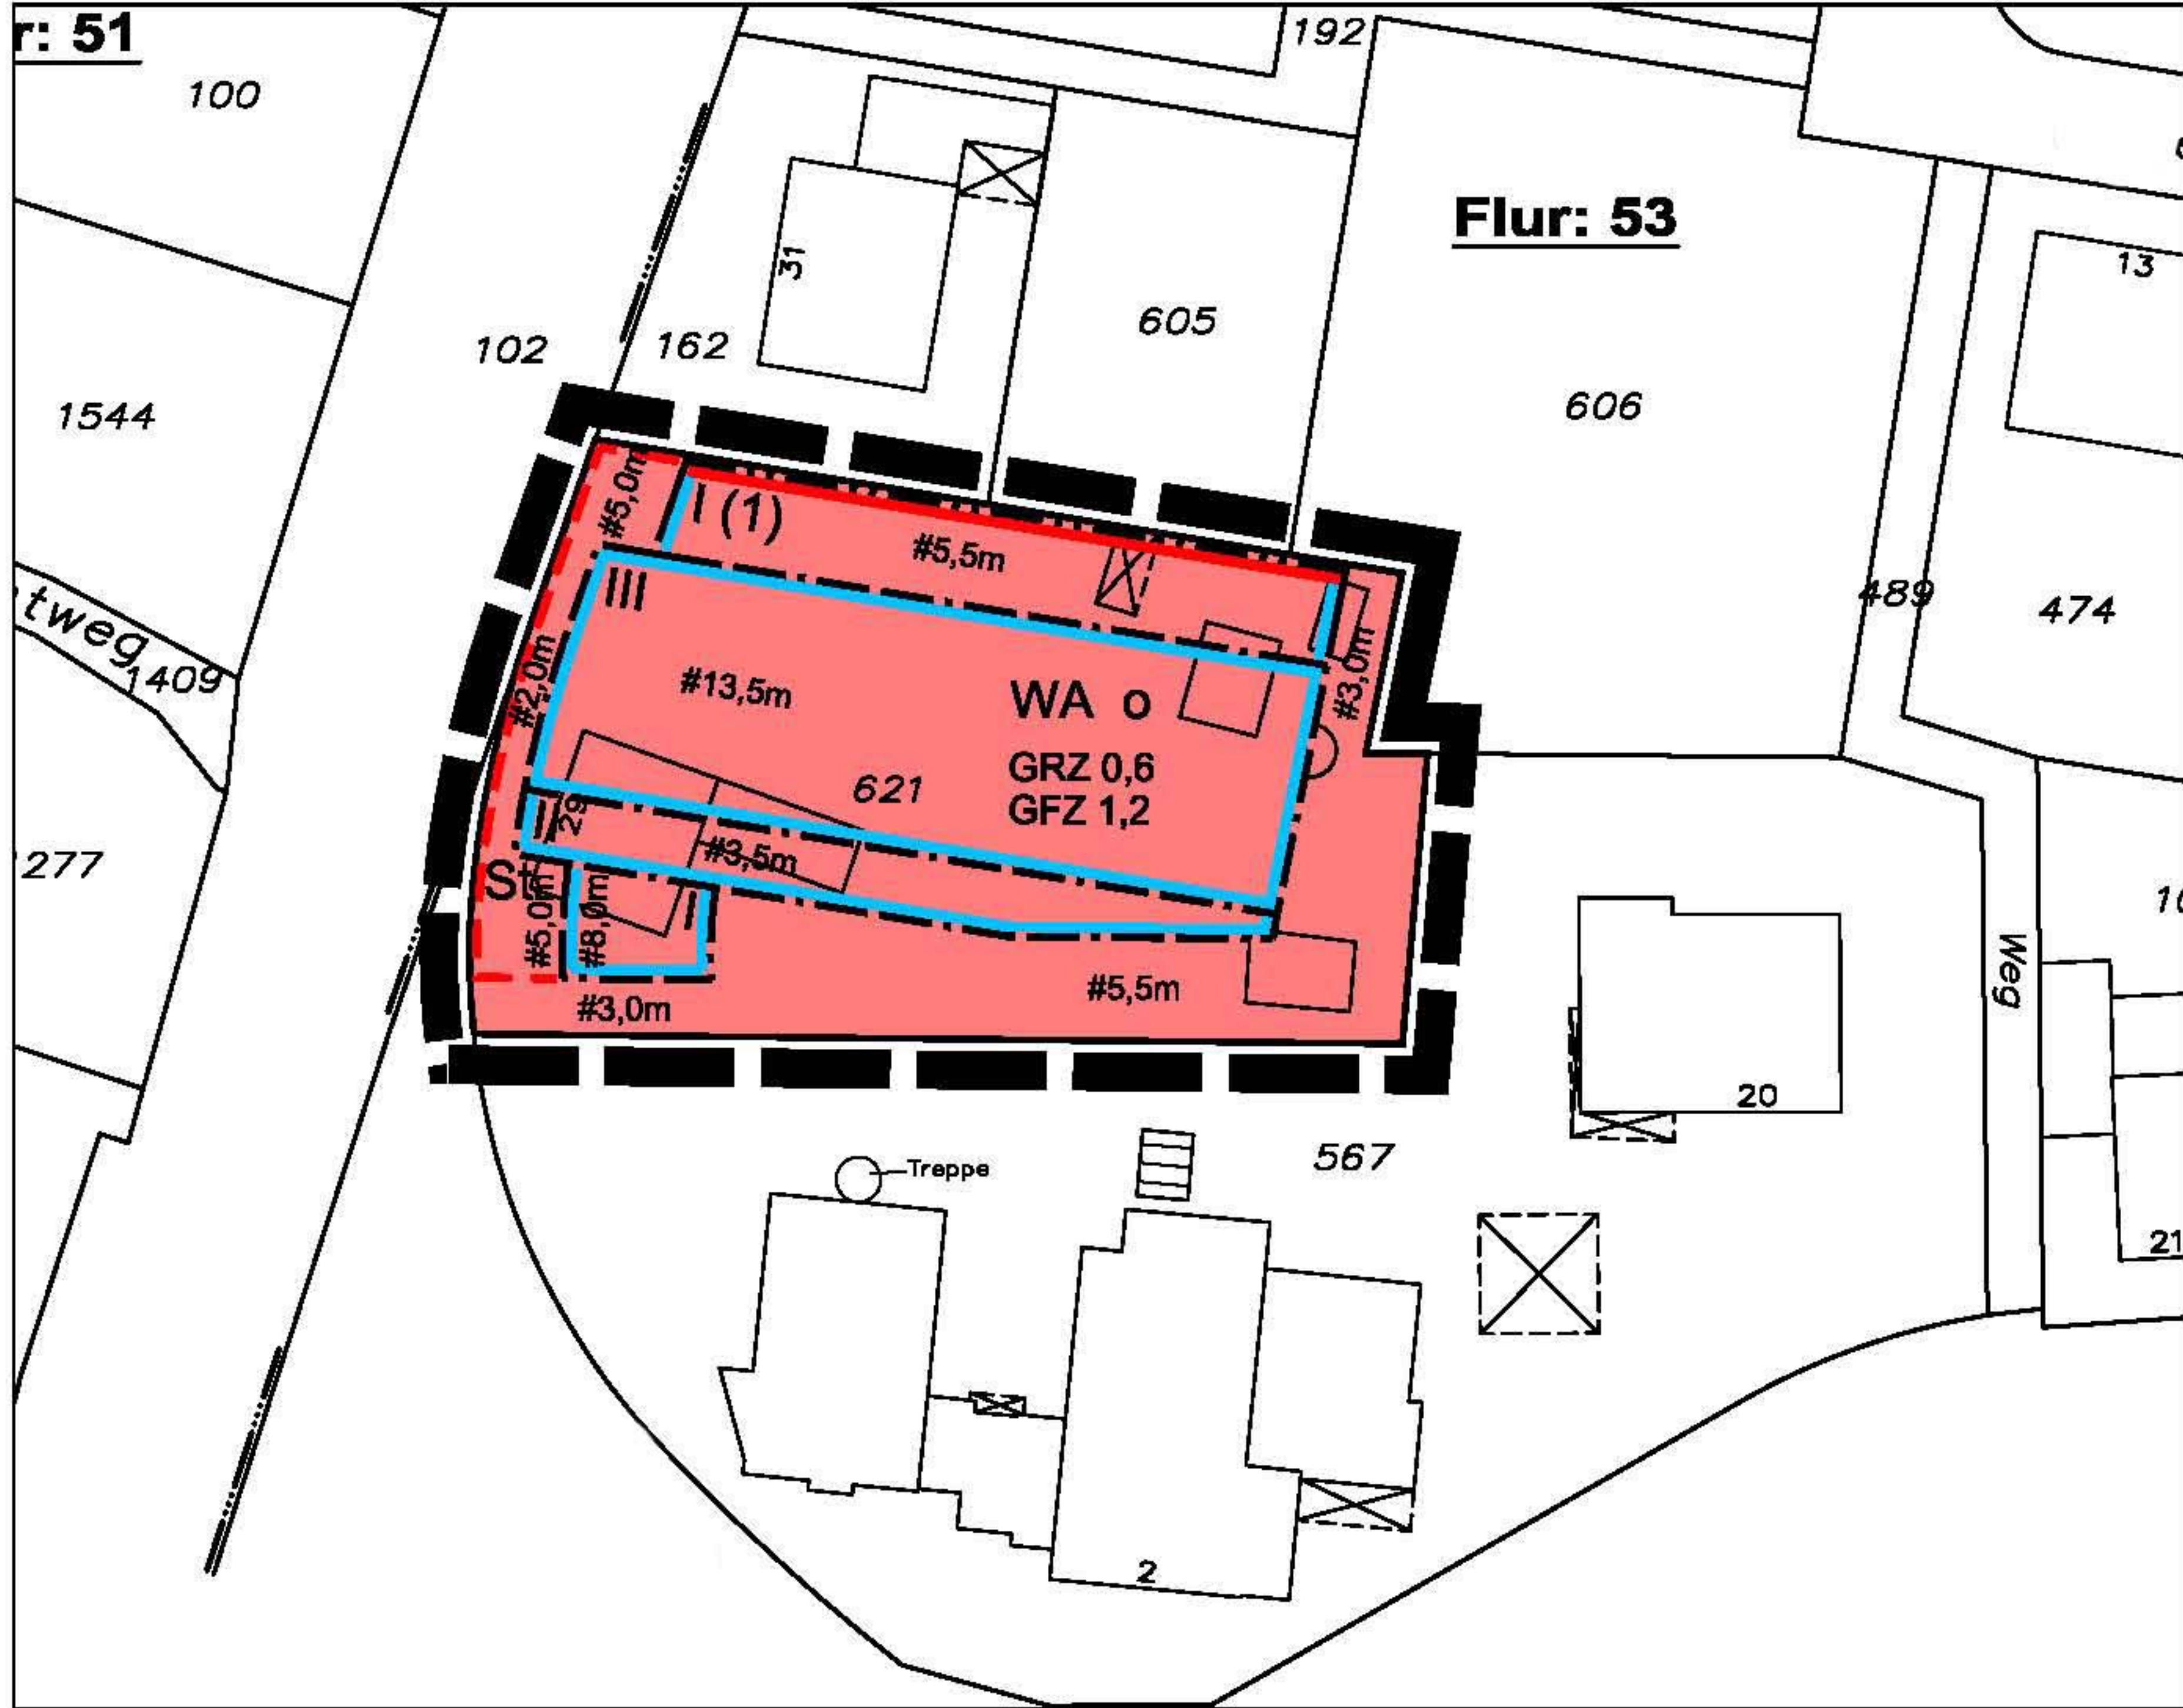

### PLANUNGSRECHTLICHE FESTSETZUNGEN

Art der baulichen Nutzung  
(§ 9 Abs.1 Nr.1 BauGB, §§ 1 bis 11 BauNVO)



Allgemeine Wohngebiete  
(§ 4 BauNVO)

Maß der baulichen Nutzung  
(§ 9 Abs. 1 Nr. 1 BauGB, § 16 BauNVO)

GRZ 0,6 Grundflächenzahl als Höchstmaß  
GRZ 1,2 Geschossflächenzahl als Höchstmaß

Bauweise, Baulinien, Baugrenzen  
(§ 9 Abs.1 Nr.2 BauGB, § 22 und 23 BauNVO)

o Offene Bauweise  
Baulinie  
Baugrenze


#### Sonstige Planzeichen



Umgrenzung von Flächen für Nebenanlagen,  
Stellplätze, Garagen und Gemeinschaftsanlagen  
(§ 9 Abs.1 Nr.4 und 22 BauGB)

St

Stellplätze

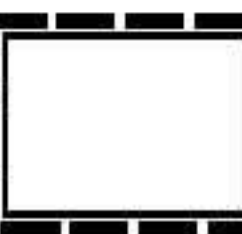

Grenze des räumlichen Geltungsbereiches  
des Bebauungsplanes (§ 9 Abs.7 BauGB)

### II. Hinweise

- Festsetzungen Bebauungsplan Brügge**  
Im Geltungsbereich der 10. Änderung treten die bislang rechtskräftigen Festsetzungen des Bebauungsplanes Brügge „Ortskern - Alter Postkern“, 1. Änderung insgesamt außer Kraft.
- Gestaltungsvorschriften**  
Das Bebauungsplangebiet liegt im Geltungsbereich der Satzung über örtliche Bauvorschriften für den Bereich der Bebauungspläne Brügge bis h (Gestaltungssatzung) nach dem Bauordnungsrecht.
- Erdbebenzone**  
Gemäß der Karte der Erdbebenzonen und geologischen Untergrundklassen der Bundesrepublik Deutschland 1 : 350.000, Bundesland Nordrhein-Westfalen (Karte zu DIN 4149 Beuten in deutschen Erdbebengebieten - Fassung April 2005) befindet sich das Plangebiet in Erdbebenzone 1 in der Untergrundklasse S.
- Denkmalschutzgesetz**  
Auf die Bestimmungen der §§ 15 und 16 des Denkmalschutzgesetzes NRW (Verhalten bei der Entdeckung von Bodendenkmälern) wird hingewiesen.

### VERFAHREN

Es wird bescheinigt,  
1. dass die Darstellung mit dem amtlichen Katasternachweis (05/2012) übereinstimmt,  
2. dass die Festlegung der städtebaulichen Planung geometrisch eindeutig ist.

Viersen, den \_\_\_\_, 2012

Scholl, ÖbVI

Der Rat der Gemeinde Brügge stimmt am \_\_\_\_, 2012 diesem Bebauungsplan mit Begründung zu und beschloß die öffentliche Auslegung gemäß § 3 Abs. 2 BauGB.

Brügge, den \_\_\_\_, 2012

Gottwald

Bürgermeister

Dieser Bebauungsplan mit Begründung hat gemäß § 3 Abs. 2 BauGB nach ortsüblicher Bekanntmachung vom \_\_\_\_, 2012 in der Zeit vom \_\_\_\_, 2012 bis einschließlich \_\_\_\_, 2012 öffentlich ausgelegt.

Brügge, den \_\_\_\_, 2012

Gottwald

Bürgermeister

Dieser Bebauungsplan wurde gemäß § 10 BauGB in Verbindung mit § 7 GO am \_\_\_\_, 2012 vom Rat der Gemeinde Brügge als Satzung beschlossen.

Brügge, den \_\_\_\_, 2012

Gottwald

Bürgermeister

Der Satzungsbeschluss des Rates der Gemeinde Brügge vom \_\_\_\_, 2012 wurde gemäß § 10 Abs. 3 BauGB am \_\_\_\_, 2012 ortsüblich bekanntgemacht.  
In dieser Bekanntmachung wurde auf die Vorschriften der §§ 44 Abs. 3 Sätze 1 und 2 und Abs. 4, 215 Abs. 1 BauGB und § 7 Abs. 6 GO hingewiesen.

Dieser Bebauungsplan hat am \_\_\_\_, 2012 Rechtskraft erlangt.

Brügge, den \_\_\_\_, 2012


Gottwald

Bürgermeister

### RECHTSGRUNDLAGEN

- Baugesetzbuch (BauGB) in der Fassung der Bekanntmachung vom 23. September 2004 (BGBl. I S. 2414) in der derzeit gültigen Fassung
- Verordnung über die bauliche Nutzung der Grundstücke (Baunutzungs-verordnung - BauNVO) in der Fassung der Bekanntmachung vom 23. Januar 1990 (BGBl. I S. 132) in der derzeit gültigen Fassung
- Verordnung über die Ausarbeitung der Bauleitpläne und die Darstellung des Planinhalts (Planzeichenverordnung 1990 -PlanzV 1990) vom 18. Dezember 1990 (BGBl. I 1991, S. 58) in der derzeit gültigen Fassung
- Gemeindeordnung für das Land Nordrhein-Westfalen (GO) in der Fassung der Bekanntmachung vom 14. Juli 1994 (GV. NRW. S. 666) in der derzeit gültigen Fassung
- Soweit in den textlichen Festsetzungen Bezug genommen wird auf technische Regelwerke - DIN-Normen, VDI-Richtlinien sowie Richtlinien anderer Art - können diese beim Bauamt der Gemeinde Brügge, Zimmer 306 (Anbau), Klosterstraße 38, 41379 Brügge, während der Dienststunden (montags bis freitags von 8.00 bis 12.30 Uhr und von 13.30 bis 16.00 Uhr außer freitags nachmittags) eingesehen werden.

### Übersichtsplan

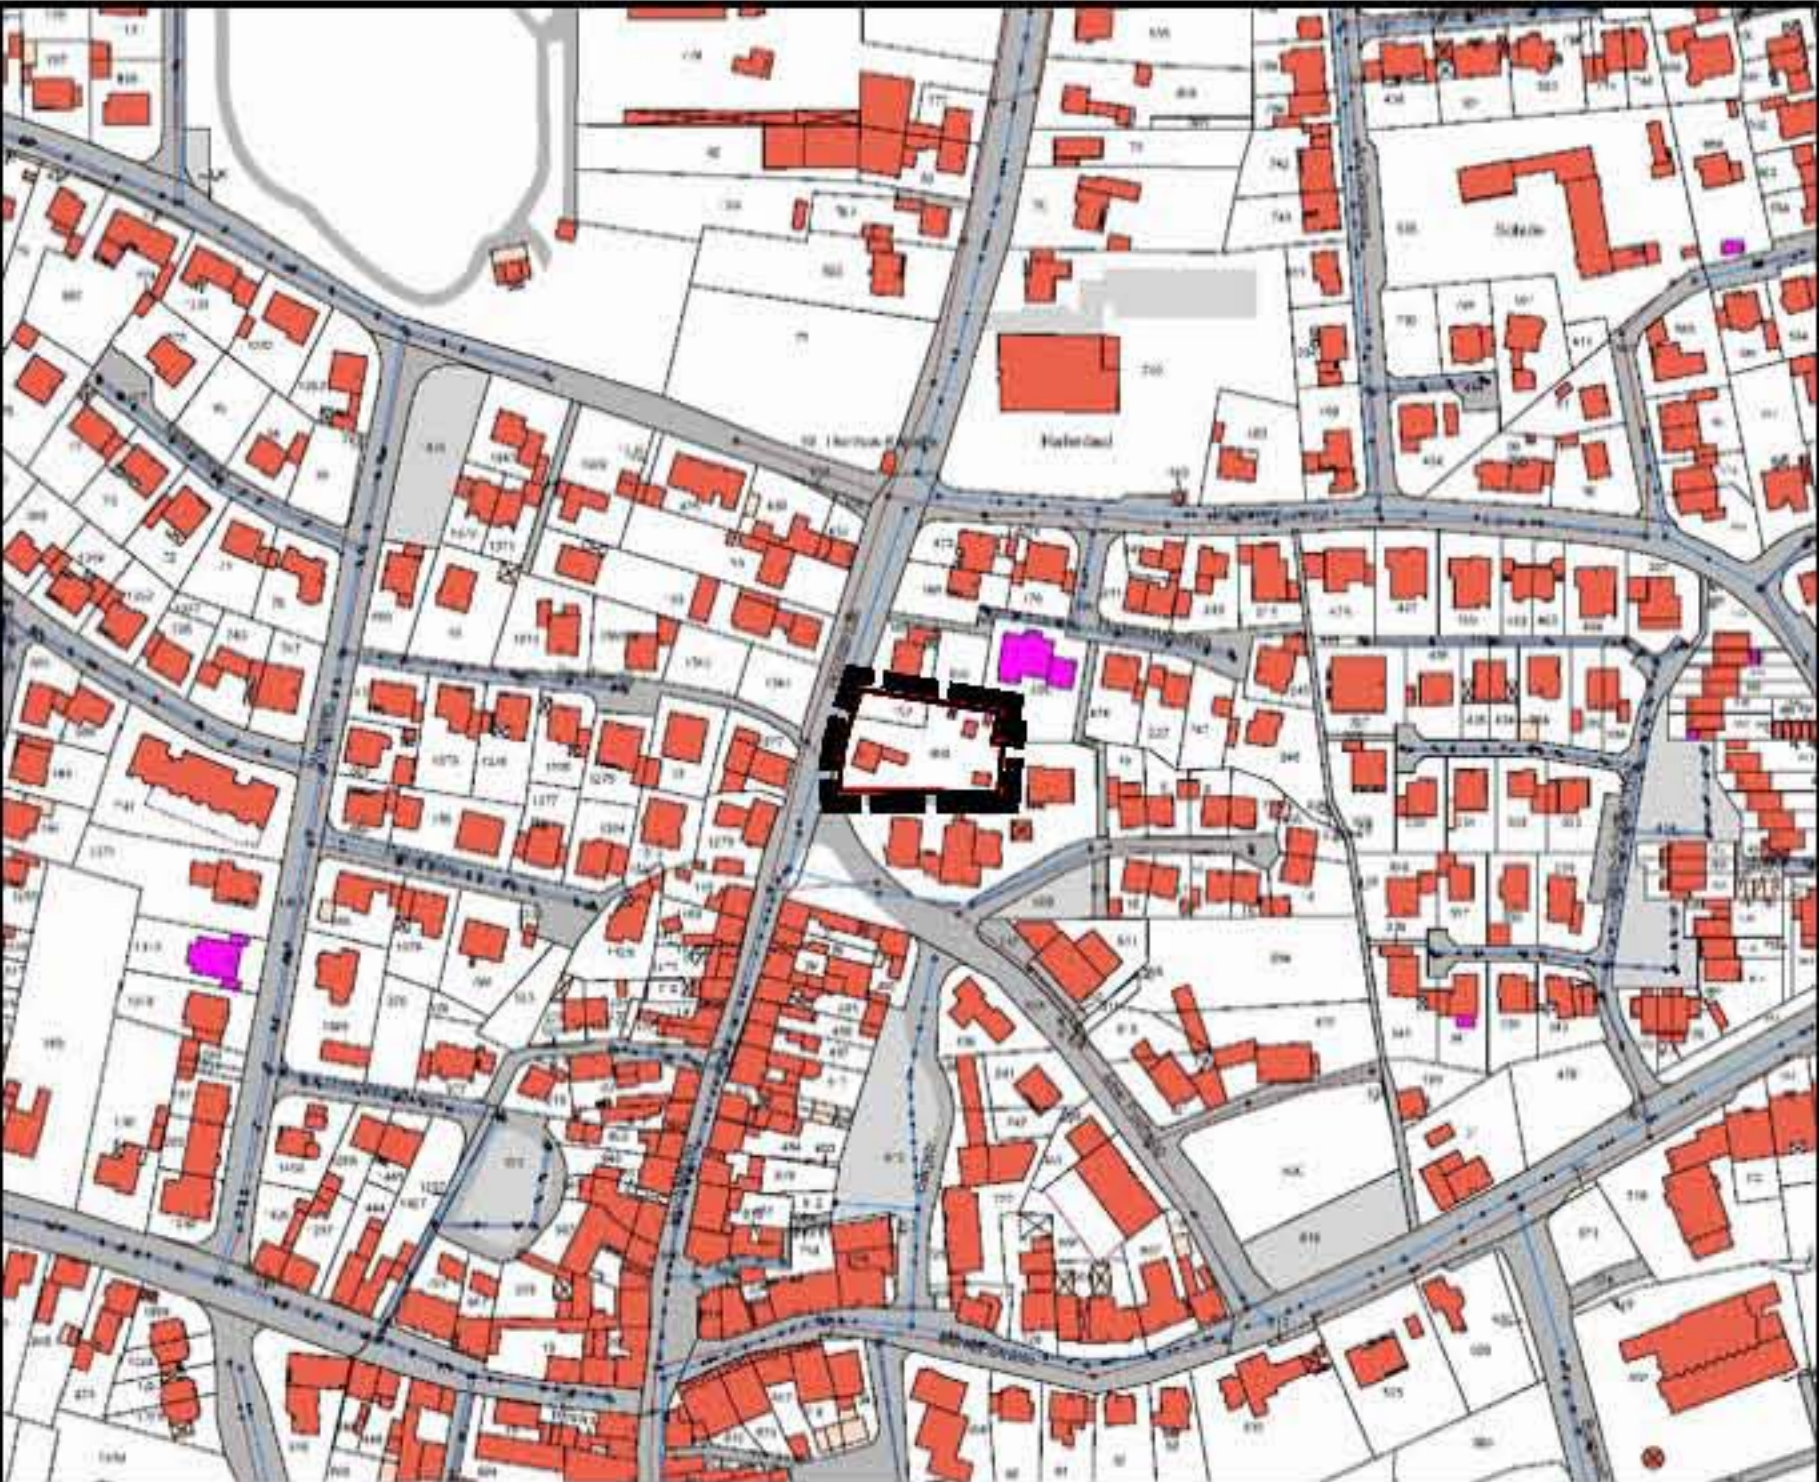

M = 1 : 5.000



\_\_\_\_. Ausfertigung

Maßstab 1: 500



# STADT MUSTERSTADT

## Beschlussvorlage

Drucksache VL-35/2012

- öffentlich -

Datum: 10.09.2012

Fachbereich	Fachbereich II
Federführende/s Amt/Abteilung	Bauverwaltungsamt

Beratungsfolge	Termin	Beratungsaktion	TOP
Bauausschuss	27.09.2012	vorberatend	5.
Haupt- und Finanzausschuss	15.11.2012	vorberatend	
Rat der Stadt Musterstadt	27.11.2012	beschließend	

### **Aufstellung des Bebauungsplanes „Zufahrt Schulzentrum“ hier: Ergebnis der Beteiligung der Behörden und sonstigen Träger öffentlicher Belange nach § 4 Abs. 2 BauGB**

#### Beschlussvorschlag:

- a) Über die in der Beteiligung der Behörden und sonstigen Träger öffentlicher Belange nach § 4 Abs. 2 BauGB eingegangenen Stellungnahmen zum Entwurf des Bebauungsplanes „Zufahrt Schulzentrum“ wird entsprechend der Vorlage 104/2012 entschieden. Die dort aufgeführten Abwägungsvorschläge werden als Abwägungsergebnis übernommen.
- b) Die Beschlussempfehlung zur Durchführung der öffentlichen Auslegung nach § 3 Abs. 2 BauGB erfolgt im Hinblick auf die noch ausstehende Stellungnahme des Landschaftsverbandes Rheinland zu den möglicherweise betroffenen bodendenkmal-pflegerischen Belangen in der Bauausschuss-Sitzung am 27.09.2012.

#### Finanzielle Auswirkungen:

Keine.

#### Sachdarstellung:

1. Der Bauausschuss hat am 20.03.2012 beschlossen, für den Bebauungsplan „Zufahrt Schulzentrum“ die Beteiligung der Behörden und sonstigen Träger öffentlicher Belange nach § 4 Abs. 2 BauGB durchzuführen. Die Planung beinhaltet neben der Straßenfläche auch die Flächen, die für die Errichtung der Versickerungsanlagen sowie für den naturschutzrechtlichen Ausgleich benötigt werden. Aufgrund dieser Beschlussfassung wurden die Behörden und sonstigen Träger öffentlicher Belange mit Schreiben vom 05.06.2012 gebeten, bis zum 16.07.2012 zu den Entwurfsunterlagen Stellung zu nehmen.
2. In der Behördenbeteiligung sind mehrere abwägungsrelevante Stellungnahmen eingegangen. Diese sind nachfolgend aufgeführt und einem Abwägungsvorschlag gegenüber gestellt.
3. Mit Schreiben vom 02.07.2012 hat [REDACTED] im Rahmen eines Bürgerantrages nach § 24 GO NRW auf den Standort einer ehemaligen Mühle im Aufstellungsbereich hingewiesen. Der Hinweis wurde zur Prüfung und fachlichen Stellungnahme an den Landschaftsverband Rheinland - Amt für Bodendenkmalpflege - weitergegeben. Eine Antwort steht noch aus. Das Fachamt war allerdings auch bisher im Planverfahren beteiligt und hatte keine diesbezüglichen Anregungen oder Bedenken zur Planung geäußert.


Da der Offenlegungsbeschluss ohnehin erst für die Ratssitzung am 06.11.2012 vorgesehen ist, besteht die Möglichkeit, die Stellungnahme des Rheinischen Amts für Bodendenkmalpflege abzuwarten und die Beschlussempfehlung an den Rat in der Bau-ausschuss-Sitzung am 27.09.2012 zu verabschieden.

Anlage(n):

(1) Planungsentwurf Schulzentrum

Der Bürgermeister



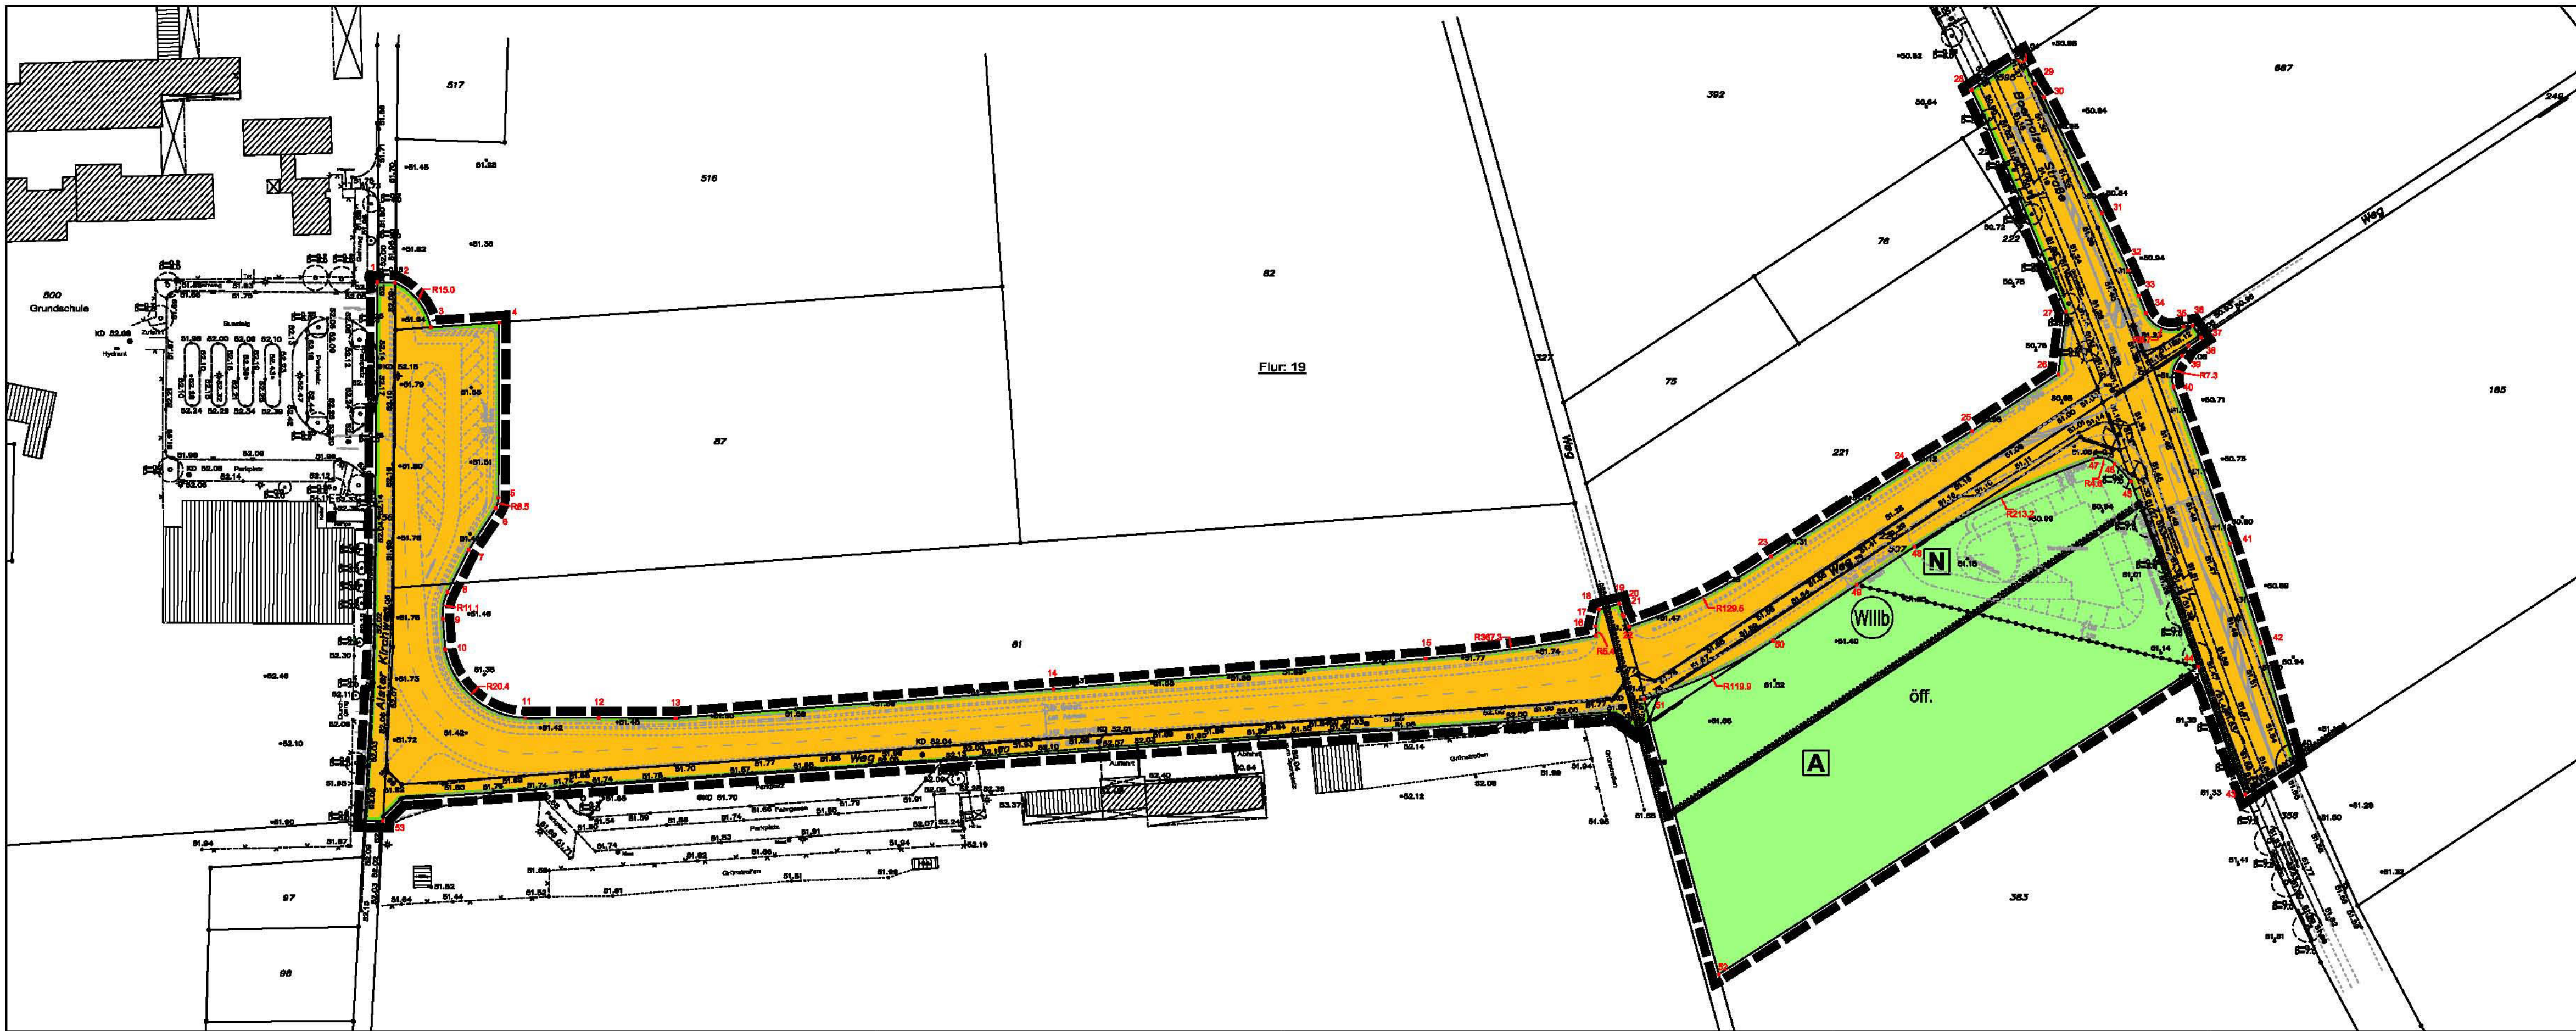

LEGENDE

Verkehrsflächen (§ 9 Abs.1 Nr.11 und Abs.6 BauGB)



Straßenverkehrsflächen




Straßenbegrenzungslinie



Einteilung der Verkehrsfläche nachrichtlich

Grünflächen (§ 9 Abs.1 Nr.15 und Abs.6 BauGB)

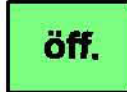

öffentliche Grünflächen

Zweckbestimmung:



Flächen für Ausgleich von Eingriffen



Flächen für die Niederschlagswasserbesetzung

Sonstige Planzeichen




Grenze des räumlichen Geltungsbereiches des Bebauungsplanes (§ 9 Abs.7 BauGB)

NACHRICHTLICHE ÜBERNAHME



Wasserschutzzone IIIb

Übersichtsplan

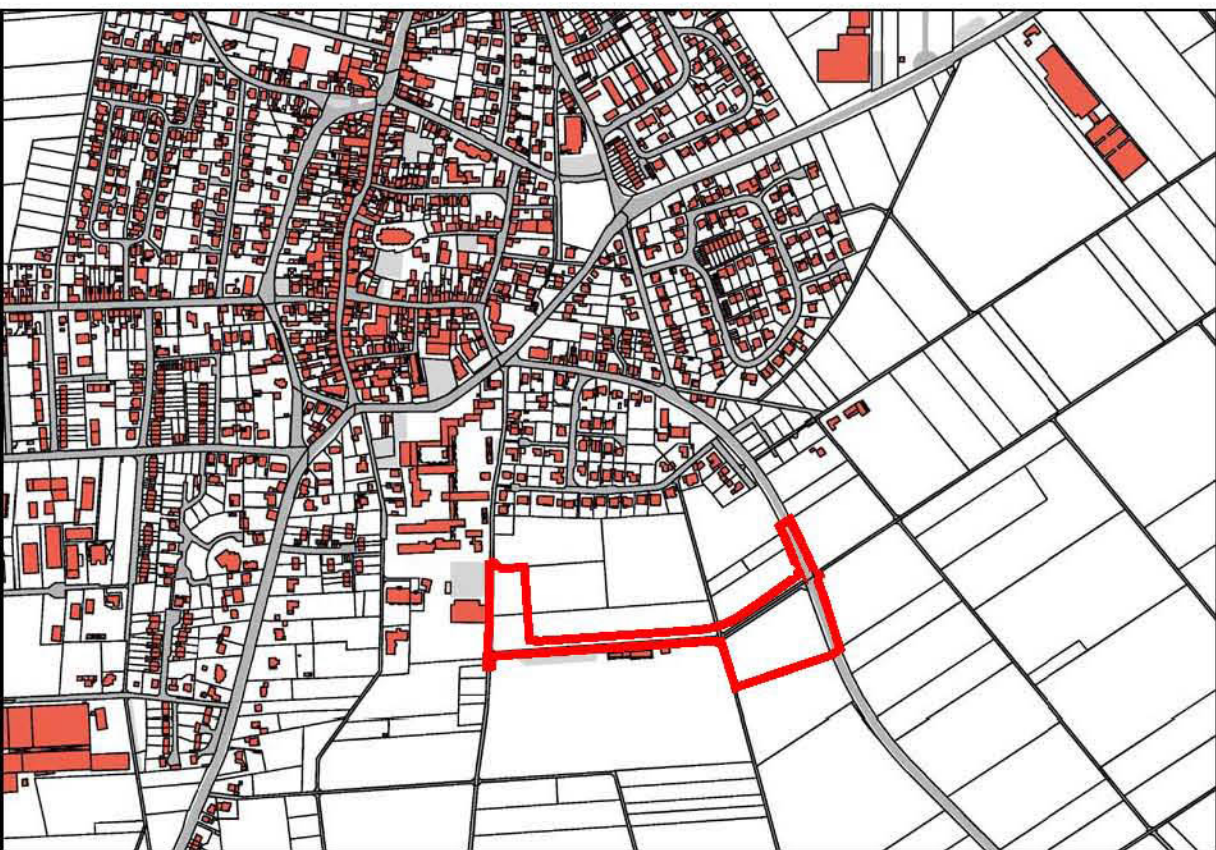

M = 1 : 10.000



TEXTLICHE FESTSETZUNGEN

Pflanzfestsetzung gemäß § 9 Abs.1 Nr. 25 BauGB

Die Öffentliche Grünfläche mit der Zweckbestimmung „Fläche für den Ausgleich von Eingriffen“ ist mit heimischen Sträuchern und Bäumen flächig zu bepflanzen. Der Pflanzbestand beträgt 1,5 x 1,5 m, als Pflanzqualität sind verpflanzte Sträucher, Höhe 60-100 und 100-150 cm und mittelkronige Bäume als 2x verpflanzte Helster, Höhe 125-150 und 150-200 cm zu verwenden, der Anteil der Bäume beträgt ca. 25%. Je 200 m² Fläche ist zusätzlich ein großkroniger Baum 1. Ordnung als Hochstamm, Stammumfang 18-20 cm zu pflanzen. Die Pflanzenarten sind entsprechend der Pflanzlisten auszuwählen. Die Anpflanzungen sind dauerhaft zu erhalten; ausfallende Pflanzen sind entsprechend zu ersetzen. Im Übergang zu angrenzenden Straßen und Wegen und benachbarten Grundstücken kann auf eine Gehölzpflanzung verzichtet und ein bis zu 3 m breiter Wildkrautseum entwickelt werden.

Pflanzliste

Großkronige Laubbäume

Acer pseudoplatanus.....Bergahorn  
Acer platanoides.....Spitzahorn  
Carpinus betulus.....Hainbuche  
Fragaria vesicaria.....Eiche  
Quercus robur.....Stieleiche

Mittelkronige Bäume, Helster

Acer campestre.....Feldahorn  
Alnus incana.....Gau-Erle  
Alnus glutinosa.....Schwarz-Erle  
Carpinus betulus.....Hainbuche  
Prunus avium.....Vogelbeere  
Sorbus aria.....Mehlbäume  
Sorbus domestica.....Spilleitung

Sträucher

Cornus mas.....Kornelkirsche  
Cornus sanguinea.....Hortkirsche  
Corylus avellana.....Hasel  
Crataegus monogyna.....Weißdorn  
Eucalyptus europaeus.....Pfeifenhut  
Lonicera xylosteum.....Geißblatt  
Prunus spinosa.....Schlehe  
Rosa pimpinifolia.....Dornrose  
Rosa canina.....Hundsrose  
Salix caprea.....Salweide  
Salix cinerea.....Aechweide  
Salix viminalis.....Hanfweide  
Viburnum opulus.....Schneeball  
Viburnum lantana.....W. Schneeball

Koordinatenverzeichnis

Punktwert	Rechtswert	Hochwert	Punktwert	Rechtswert	Hochwert
1	2513020.829	5552755.405	28	2514204.726	5552811.735
2	2513024.893	5552755.335	29	2514220.029	5552813.105
3	2513033.009	5552754.529	30	2514222.122	5552813.010
4	2513050.004	5552755.711	31	2514236.074	5552761.984
5	2513049.945	5552753.532	32	2514242.457	5552768.211
6	2513049.197	5552753.251	33	2514245.017	5552762.113
7	2513042.851	5552750.500	34	2514246.700	5552767.333
8	2513037.551	5552750.743	35	2514255.737	5552754.651
9	2513035.473	5552753.305	36	2514257.590	5552754.895
10	2513038.989	5552757.984	37	2514258.940	5552752.025
11	2513035.340	5552750.441	38	2514256.955	5552750.055
12	2513074.015	5552750.455	39	2514258.427	5552747.718
13	2513062.534	5552750.389	40	2514255.342	5552743.173
14	2513055.515	5552751.411	41	2514256.934	5552702.443
15	2514073.190	5552874.742	42	2514274.426	5552676.359
16	2514114.210	5552860.298	43	2514270.879	5552641.257
17	2514114.017	5552855.515	44	2514259.279	5552672.772
18	2514114.382	5552855.575	45	2514243.115	5552717.435
19	2514119.952	5552857.954	46	2514239.199	5552721.805
20	2514120.595	5552855.225	47	2514233.820	5552722.771
21	2514121.157	5552854.855	48	2514150.894	5552701.840
22	2514122.244	5552852.452	49	2514177.021	5552692.514
23	2514155.352	5552853.350	50	2514155.917	5552676.085
24	2514155.350	5552753.902	51	2514125.902	5552694.974
25	2514204.735	5552723.552	52	2514143.757	5552698.449
26	2514225.595	5552743.215	53	2513522.022	5552635.935
27	2514227.472	5552755.355			

Planzeichen Bemaßung



Radius in Metern

Koordinatenpunkt mit Punktwert

RECHTSGRUNDLAGEN

- Baugesetzbuch (BauGB) in der Fassung der Bekanntmachung vom 23. September 2004 (BGBl. I S. 2414) in der derzeit gültigen Fassung.
- Verordnung über die bauliche Nutzung der Grundstücke (BauNVO) in der Fassung der Bekanntmachung vom 23. Januar 1990 (BGBl. I S. 132) in der derzeit gültigen Fassung.
- Verordnung über die Ausarbeitung der Bauleitpläne und die Darstellung des Planinhalts (Planzeichenverordnung 1990 -PlanzV 1990) vom 18. Dezember 1990 (BGBl. I 1991, S. 58) in der derzeit gültigen Fassung.
- Gemeindeordnung für das Land Nordrhein-Westfalen (GO) in der Fassung der Bekanntmachung vom 14. Juli 1994 (GV. NRW. S. 665) in der derzeit gültigen Fassung.

Sowohl in den textlichen Festsetzungen Bezug genommen wird auf technische Regelwerke - DIN-Normen, VDI-Richtlinien sowie Richtlinien anderer Art - können diese beim Bauamt der Gemeinde Brüggen, Zimmer 306 (Anbau), Klosterstraße 36, 41379 Brüggen, während der Dienststunden (montags bis freitags von 8.00 bis 12.30 Uhr und von 13.30 bis 16.00 Uhr außer freitags nachmittags) eingesehen werden.

VERFAHREN

Es wird bescheinigt,  
1. dass die Darstellung mit dem amtlichen Katasterabweichung ..... übereinstimmt,  
2. dass die Festlegung der städtebaulichen Planung geometrisch eindeutig ist.

Viersen, den

Scholl, ÖbVI

Der Rat der Gemeinde Brüggen stimmte am ..... diesem Bebauungsplan mit Begründung zu und beschloß die öffentliche Auslegung gemäß § 3 Abs. 2 BauGB.

Brüggen, den

Gottwald

Bürgermeister

Dieser Bebauungsplan mit Begründung hat gemäß § 3 Abs. 2 BauGB nach ortsüblicher Bekanntmachung vom ..... in der Zeit vom ..... bis einschließlich ..... öffentlich ausgelegen.

Brüggen, den

Gottwald

Bürgermeister

Dieser Bebauungsplan wurde gemäß § 10 BauGB in Verbindung mit § 7 GO am..... vom Rat der Gemeinde Brüggen als Satzung beschlossen.

Brüggen, den

Gottwald

Bürgermeister

Der Satzungsbeschluss des Rates der Gemeinde Brüggen vom ..... wurde gemäß § 10 Abs. 3 BauGB am ..... ortsüblich bekanntgemacht. In dieser Bekanntmachung wurde auf die Vorschriften der §§ 44 Abs. 3 Sätze 1 und 2 und Abs. 4, 215 Abs. 1 BauGB und § 7 Abs. 6 GO hingewiesen.

Dieser Bebauungsplan hat am ..... Rechtskraft erlangt.

Brüggen, den

Gottwald

Bürgermeister

„Zufahrt Schulzentrum

..... . Ausfertigung

Maßstab 1:1.000